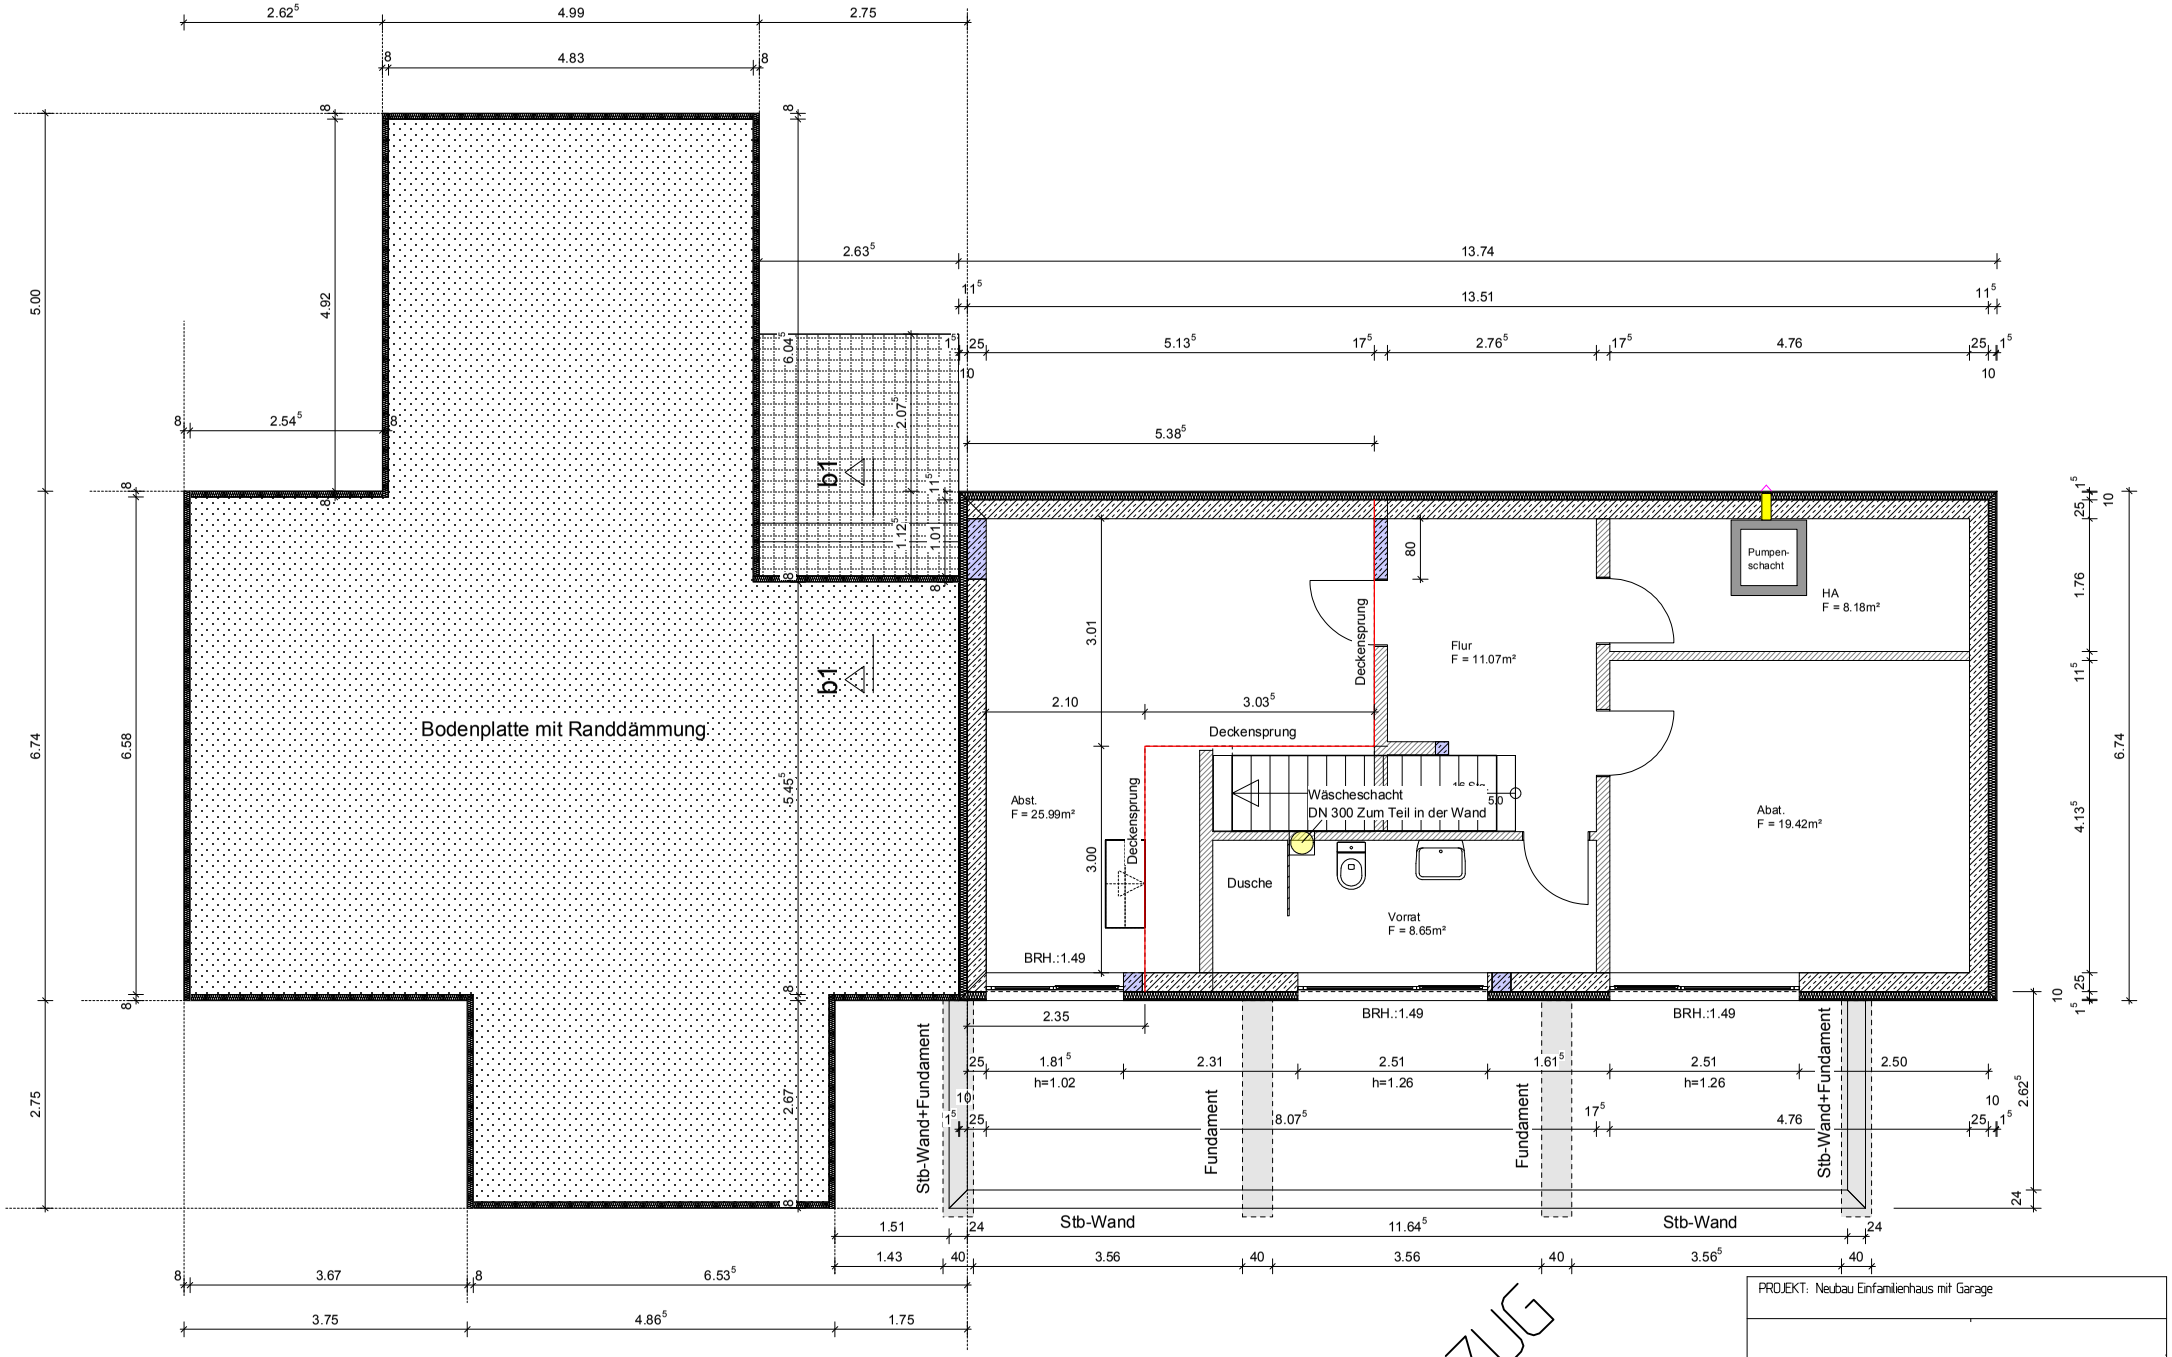

PROJEKT: Neubau Einfamilienhaus mit Garage	
DATUM : 04.11.2015 geändert : geändert: geändert:	BAUTEIL Plan 3 -Grundriss EG -B-Platte
	GEZEICHNET : / MASSSTAB : 1 : 50