





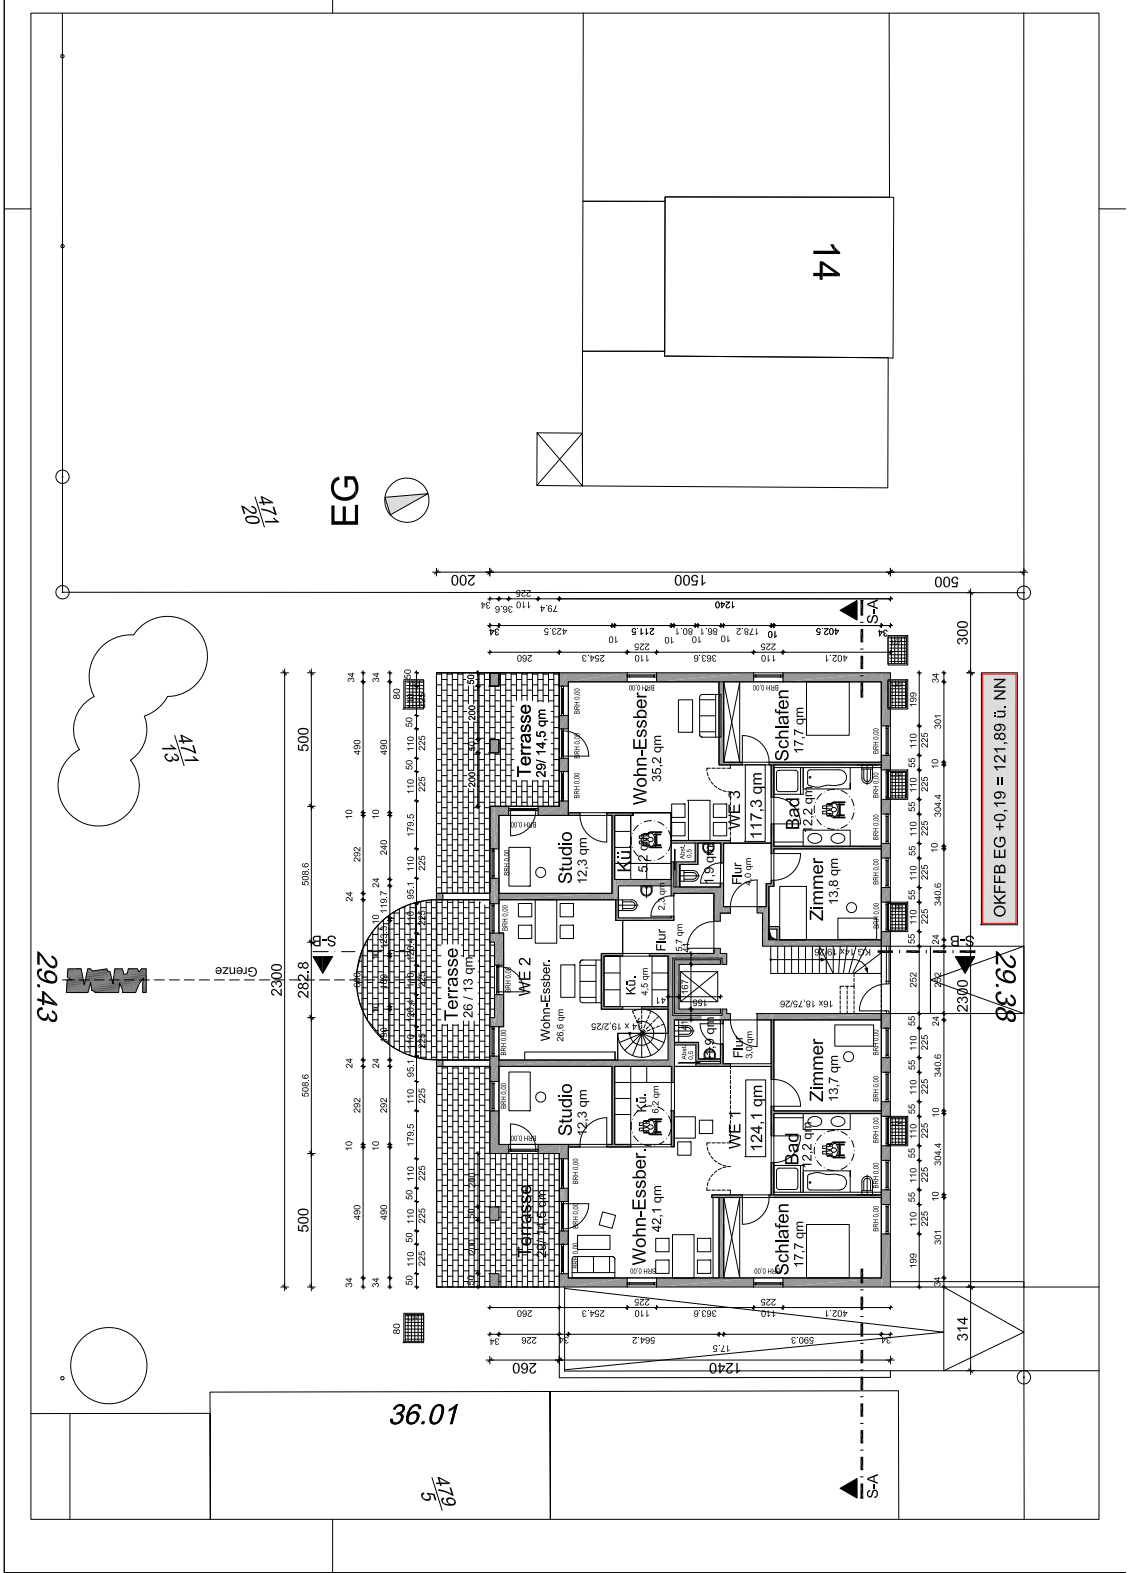


29.38

36.01

14

471
20

EG

29.43

479
5